



LÉGENDE : Existant

- Bordure
- Mur
- Bord enrobé
- Haie
- Trottoir
- Zone végétalisée
- Emprise projet sur la parcelle 72 Surface = 103 m²
- Collecteur EC
- Chambre EC
- Grilles EC
- Collecteur EU
- Chambre EU
- Chambre divers
- Vanne ESP

LÉGENDE : Projet

- Emprise du projet
- Talus
- Emprise projet sur la parcelle 72 Surface = 100 m²
- Collecteur EC
- Grille EC

LES POSITIONS DES SERVICES PEUVENT ÊTRE APPROXIMATIVES. LES POSITIONS EXACTES SONT À DÉTERMINER PAR SONDAGE.

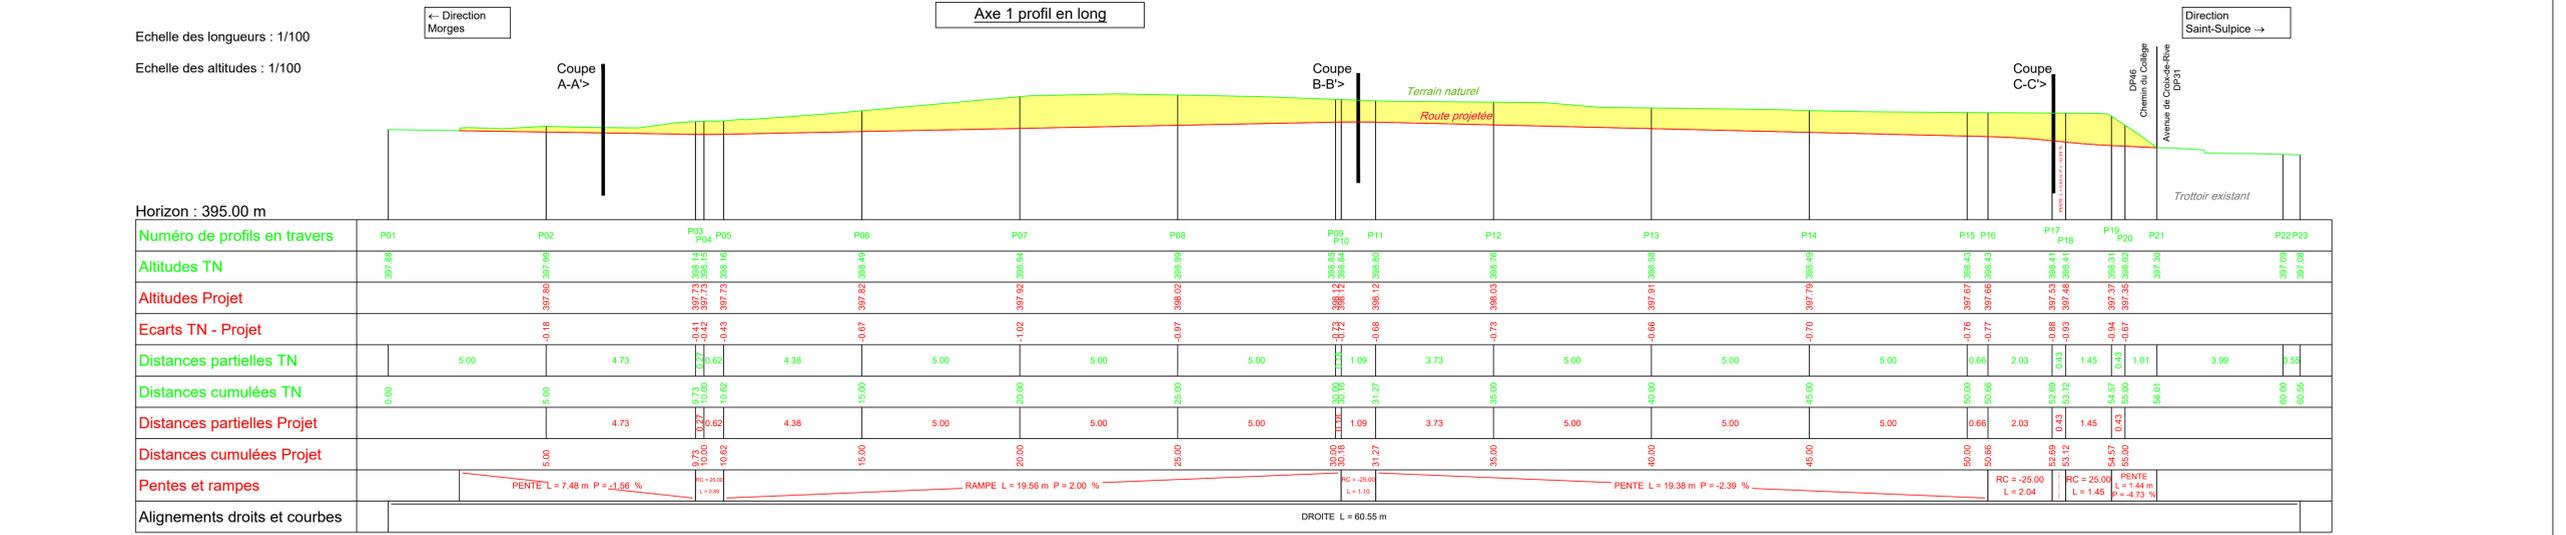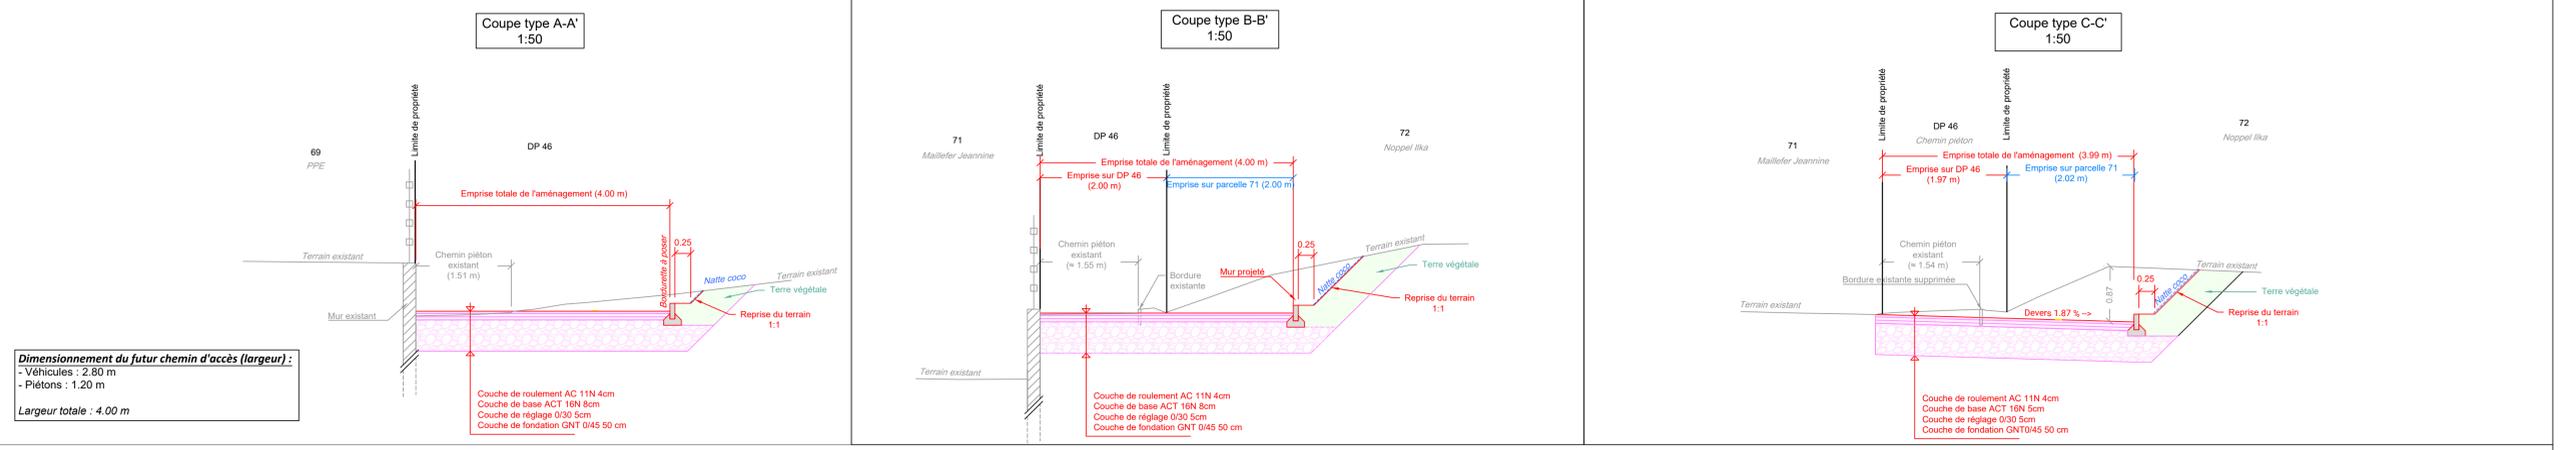

CANTON DE VAUD
COMMUNE DE PREVERENGES


Création d'un chemin d'accès
Chemin du collège

- Enquête -
Situation
Coupes types
Profil en long

Dossier technique	Plan n°
DV 22-657	ENQ 11
ÉCHELLE 1: 100/50	DATE 9 mars 2024

BS&A BERNARD SCHENK SA
Route de Clémenty 60 CH-1260 NYON
info@scherksa.ch www.scherksa.ch Tel. 022 3638840

Ind.	Date	Dess.	Contr.	Objet de la modification
-	5 mars 2024	AH	JF	-

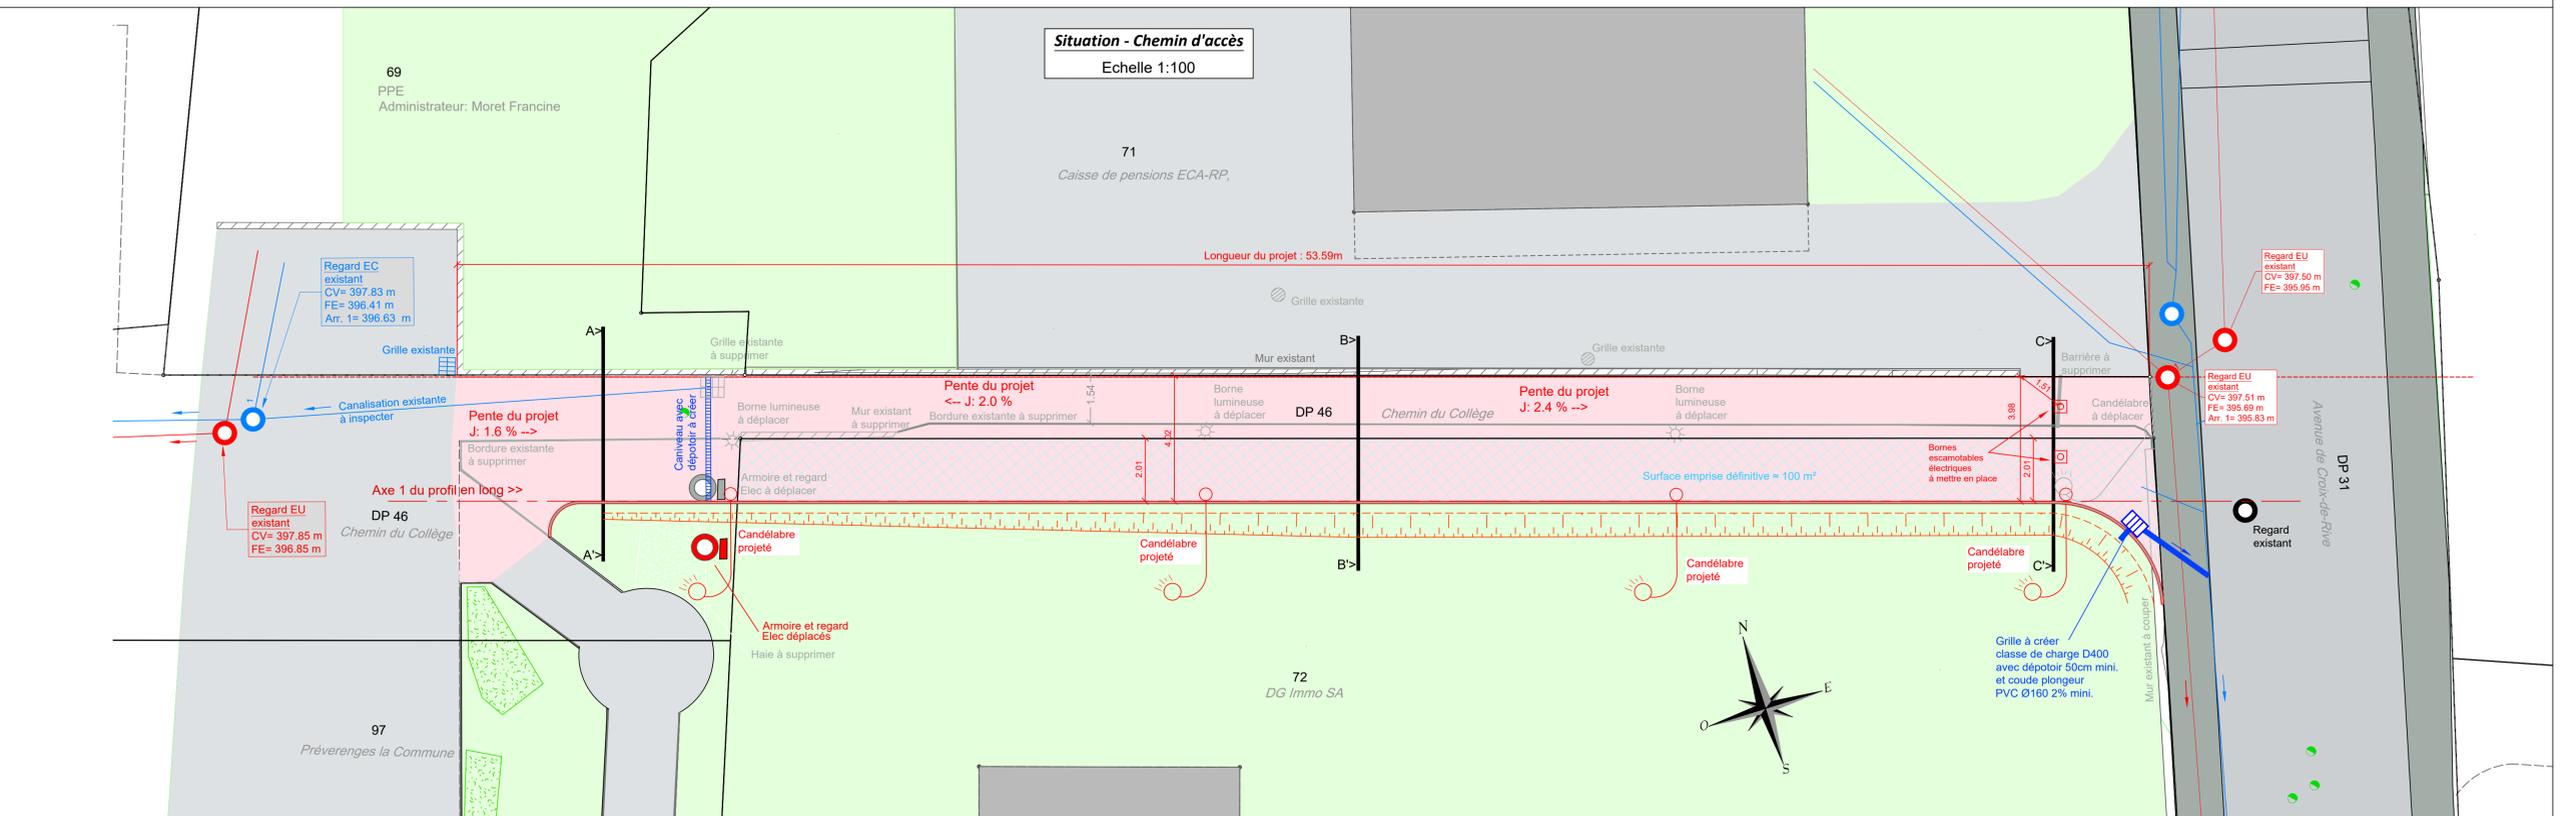

Source: Géométries Etat de Vaud
N:\3\2024\03\22\2024\11a\chngl.dwg